


КАДАСТРОВЫЙ ПЛАН ЗЕМЕЛЬНОГО УЧАСТКА (выписка из государственного земельного кадастра)

В.2

1 Кадастровый номер 60:25:06 01 01:0046

2 Лист № 2

3 План (чертеж, схема) границ земельного участка

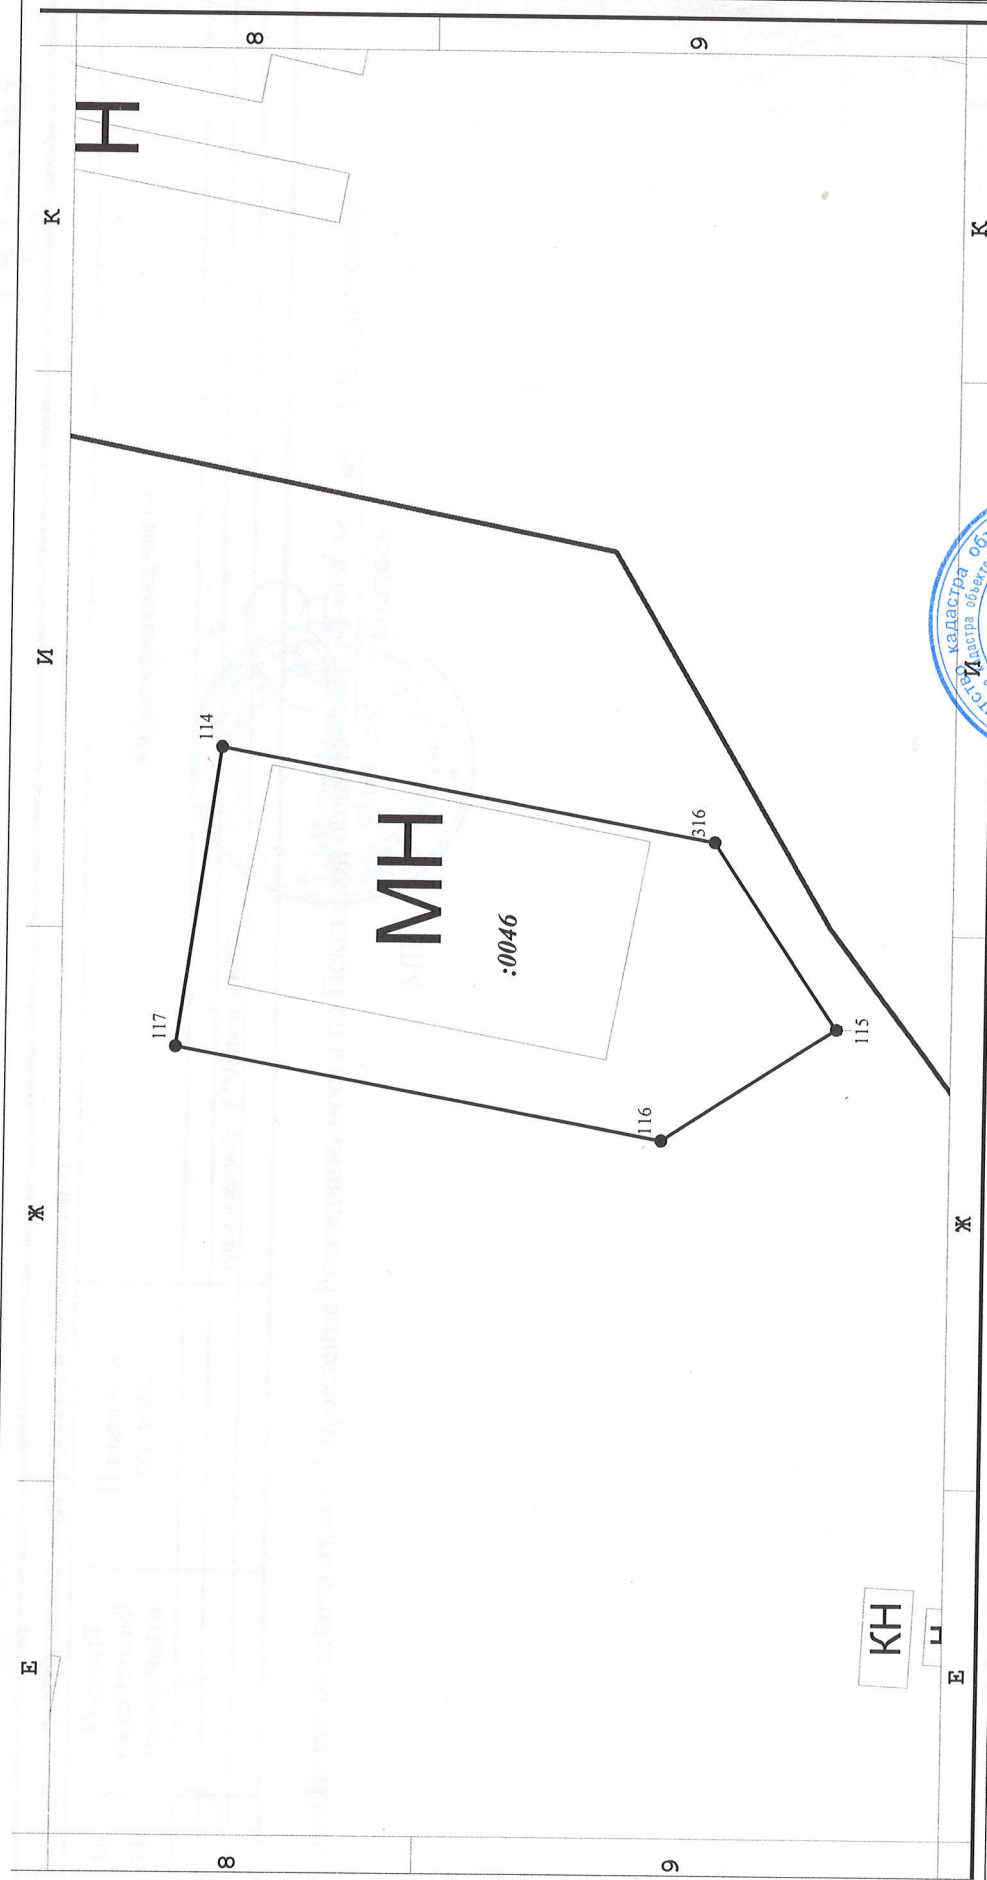

4 Масштаб 1:1000



Начальник Великолукского городского отдела Управления Роснедвижимости по Псковской области / Д.А.И. Григорьев/

ПОДПИСЬ

МП